


## Datenblatt

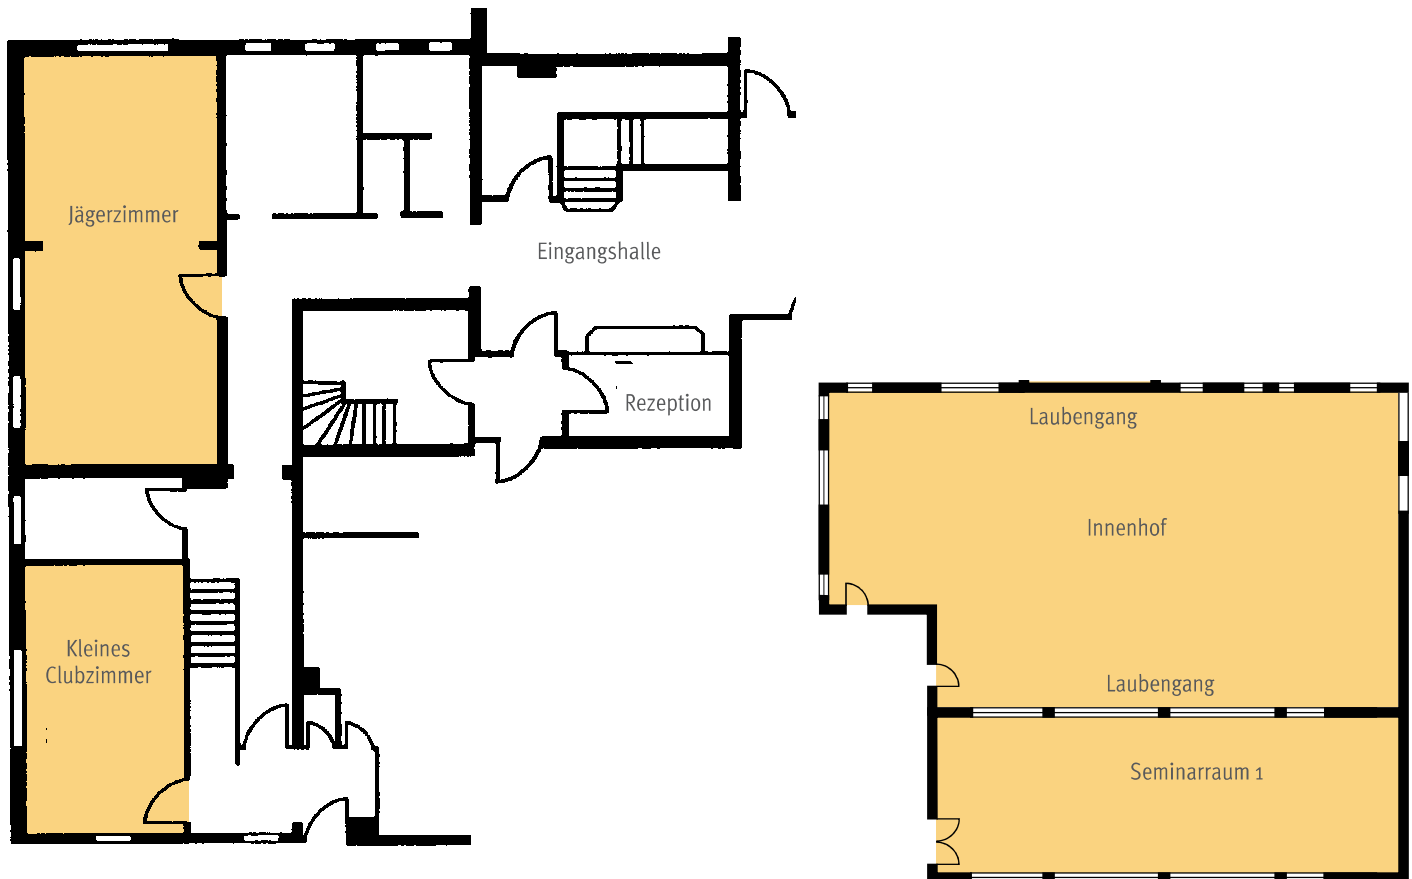

Fakten:	Name:	Seminarraum 1	Jägerzimmer	Kleines Clubzimmer	Innenhof (PKW befahrbar)
Fläche		82,5 m <sup>2</sup>	40,8 m <sup>2</sup>	24,8 m <sup>2</sup>	178,2 m <sup>2</sup>
Länge x Breite x Höhe		15 x 5,5 x 2,25	9,7 x 4,2 x 2,5	5,9 x 4,2 x 3,1	18 x 9,9 x 8
<b>Einzeltische</b> Anzahl Personen		70	30	23	100
<b>Bankett</b> Anzahl Personen		36	25	16	100
<b>Empfang</b> Anzahl Personen		80	30	20	200
<b>Parlament/Konferenz</b> Anzahl Personen		40	16	–	80
<b>Stuhlreihe/Vortrag</b> Anzahl Personen		80	30	25	150
<b>U-Tafel</b> Anzahl Personen		36	16	–	40
Tageslicht		ja	ja	ja	ja
Klimaanlage		nein	nein	nein	